


№ точки	X	Y
1	881718,26	4279241,51
2	881717,57	4279245,45
3	881598,39	4279224,52
4	881539,00	4279217,87
5	881513,30	4279212,57
6	881517,05	4279228,97
7	881502,43	4279247,75
8	881498,10	4279271,21
9	881503,79	4279286,69
10	881528,99	4279301,57
11	881552,76	4279310,40
12	881599,69	4279325,12
13	881666,23	4279339,76
14	881713,83	4279355,16
15	881738,03	4279361,75
16	881736,98	4279365,61
17	881712,73	4279359,01
18	881665,28	4279343,65
19	881598,57	4279328,96
20	881551,37	4279314,14
21	881527,43	4279305,25
22	881500,54	4279289,42
23	881493,98	4279271,56
24	881498,69	4279246,04
25	881512,77	4279227,90
26	881508,42	4279209,27
27	881527,22	4279193,10
28	881529,83	4279196,13
29	881515,03	4279208,85
30	881539,54	4279213,91
31	881599,08	4279220,58
32	881718,26	4279241,51
33	881737,00	4279271,19
34	881736,11	4279275,09
35	881712,44	4279269,70
36	881632,19	4279256,14
37	881588,69	4279251,01
38	881581,99	4279244,25
39	881553,09	4279238,69
40	881553,21	4279234,67
41	881583,96	4279240,56
42	881590,55	4279247,20
43	881632,75	4279252,18
44	881713,33	4279265,79
45	881737,00	4279271,19

СХЕМА РАСПОЛОЖЕНИЯ ГРАНИЦ ПУБЛИЧНОГО СЕРВИТУТА

Наименование объекта: Сооружение ВЛИ-0,4кВ от КТПН №12 ф.1, ф.2, ф.4
Местоположение объекта: Иркутская область, Усть-Кутский район, р.п. Звездный,
ул. Солнечная, ул. Вавилова
Площадь публичного сервитута - 3008 кв.м.
Масштаб 1:1500

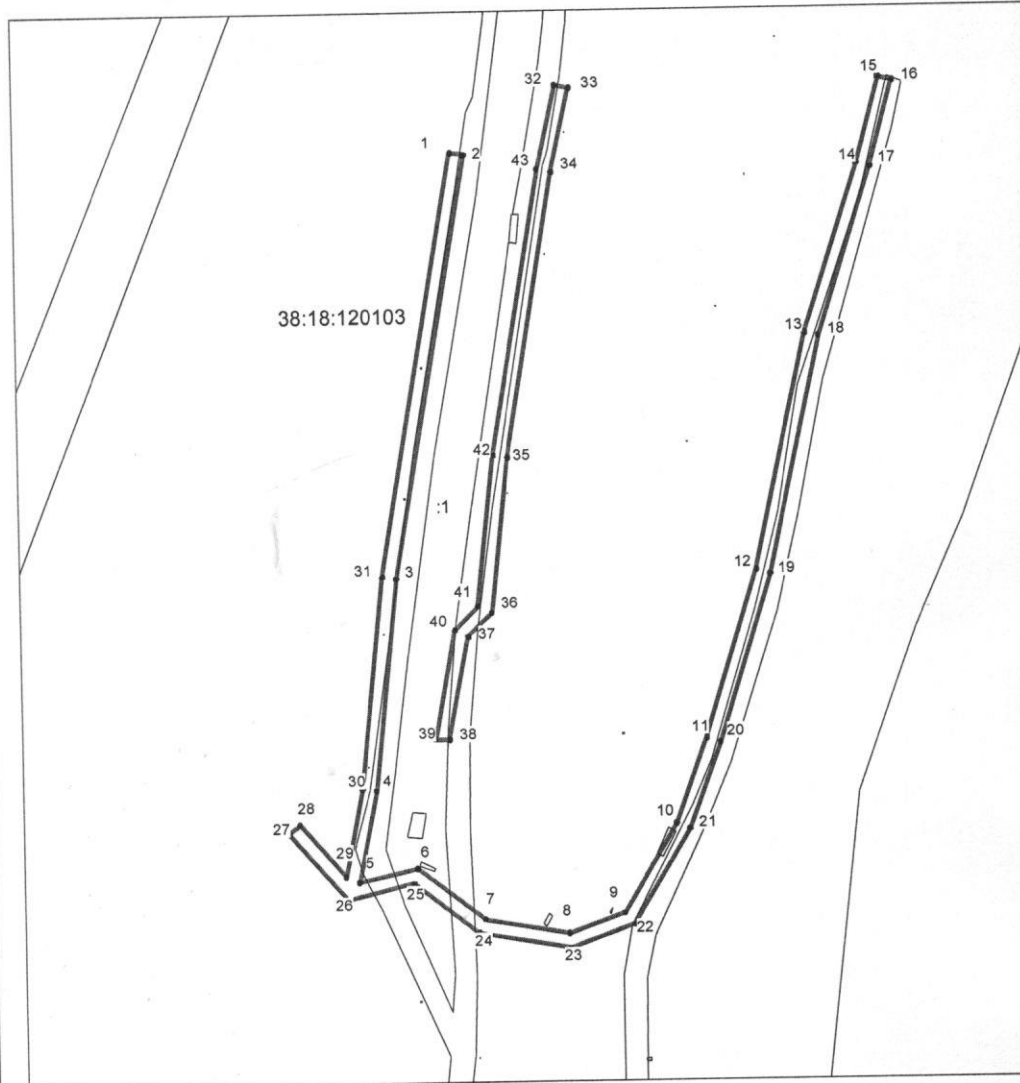

Условные обозначения:

- - граница публичного сервитута
- 1 - характерная точка публичного сервитута
- - граница земельного участка, состоящего в ЕГРН
- :1 - кадастровый номер земельного участка, состоящего в ЕГРН
- 38:18:120103 - номер кадастрового квартала
- - граница кадастрового квартала